


# PARTER WARIANT 1

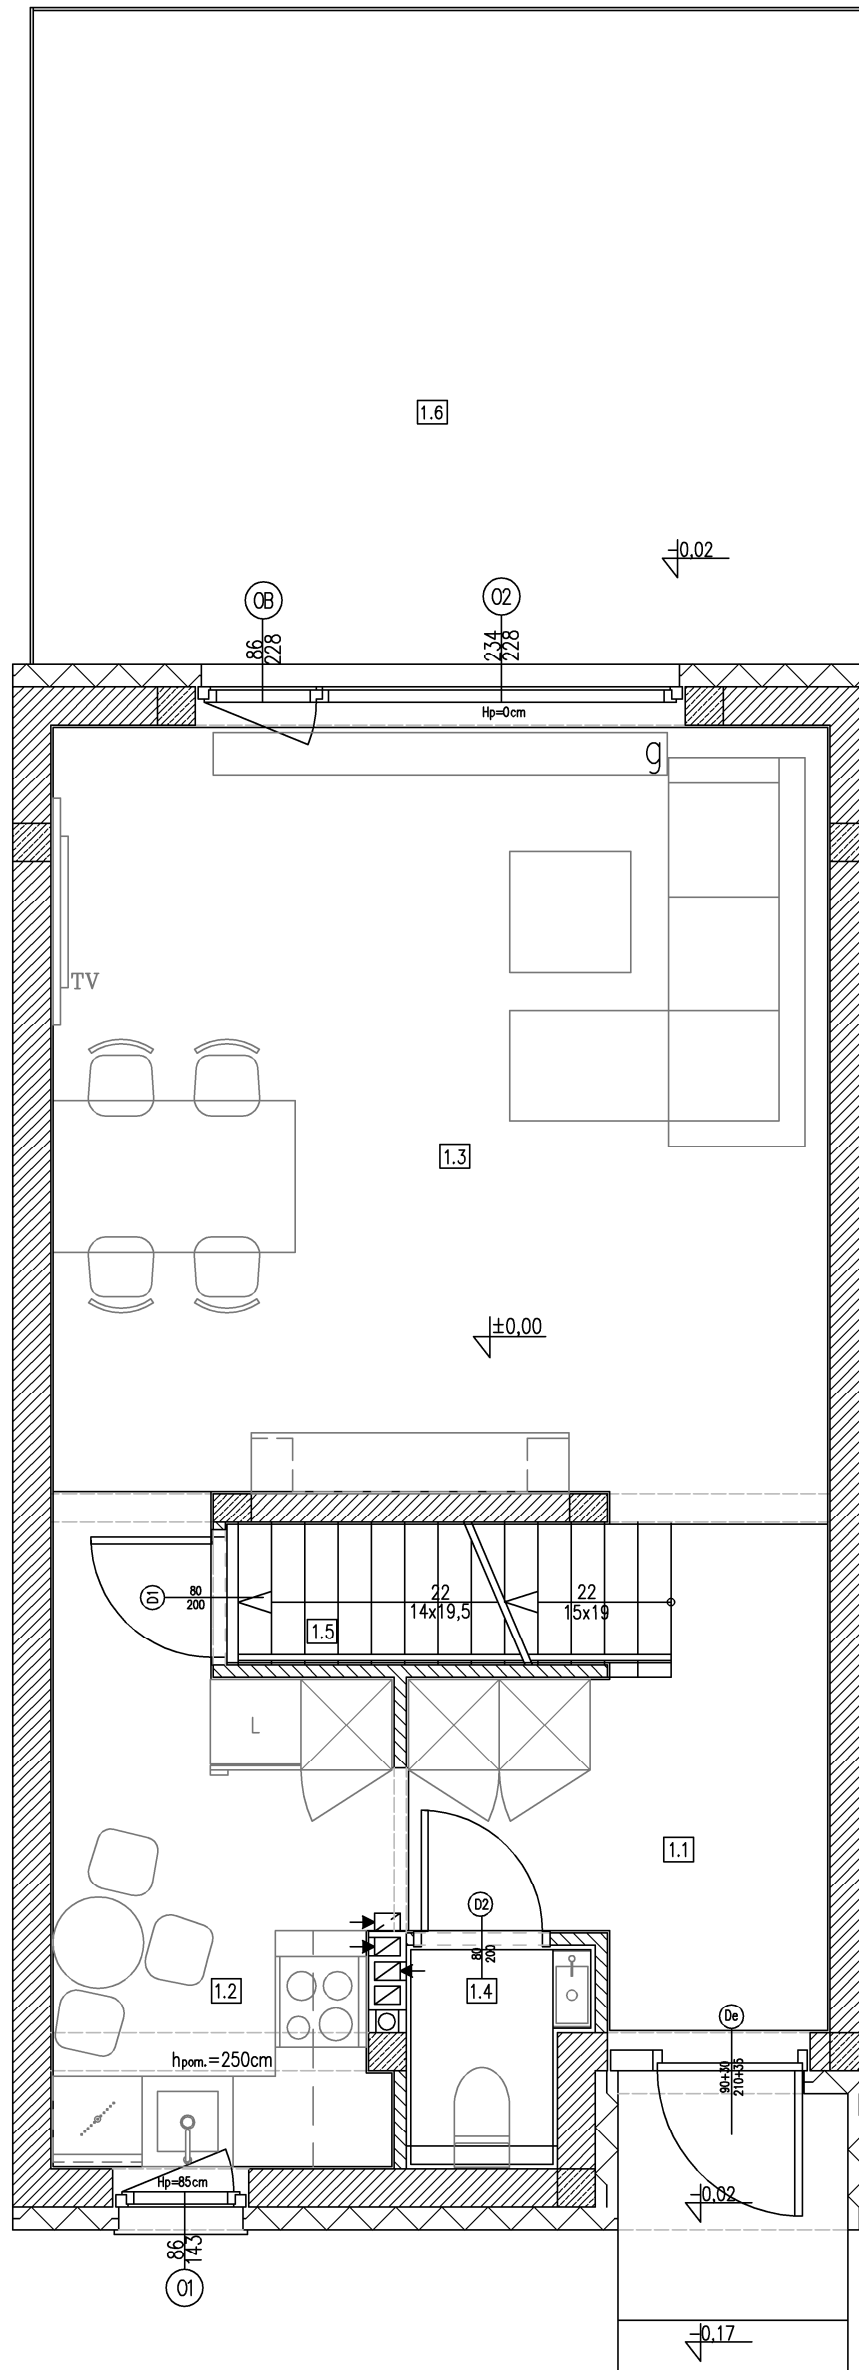

Zestawienie Powierzchni				
Nr	Nr	Pow.	Nazwa Pom.	Wykończenie
1	1	06.65	Hall	Terakota
1	2	08.47	Kuchnia	Terakota
1	3	26.13	Salon	Parkiet
1	4	01.47	Toaleta	Terakota
1	5	02.70	Klatka sch.	Terakota
1	6	24.03	Taras	Deski ryflowane
SUMA		45,42	m <sup>2</sup>	