


I PIĘTRO WARIANT 1

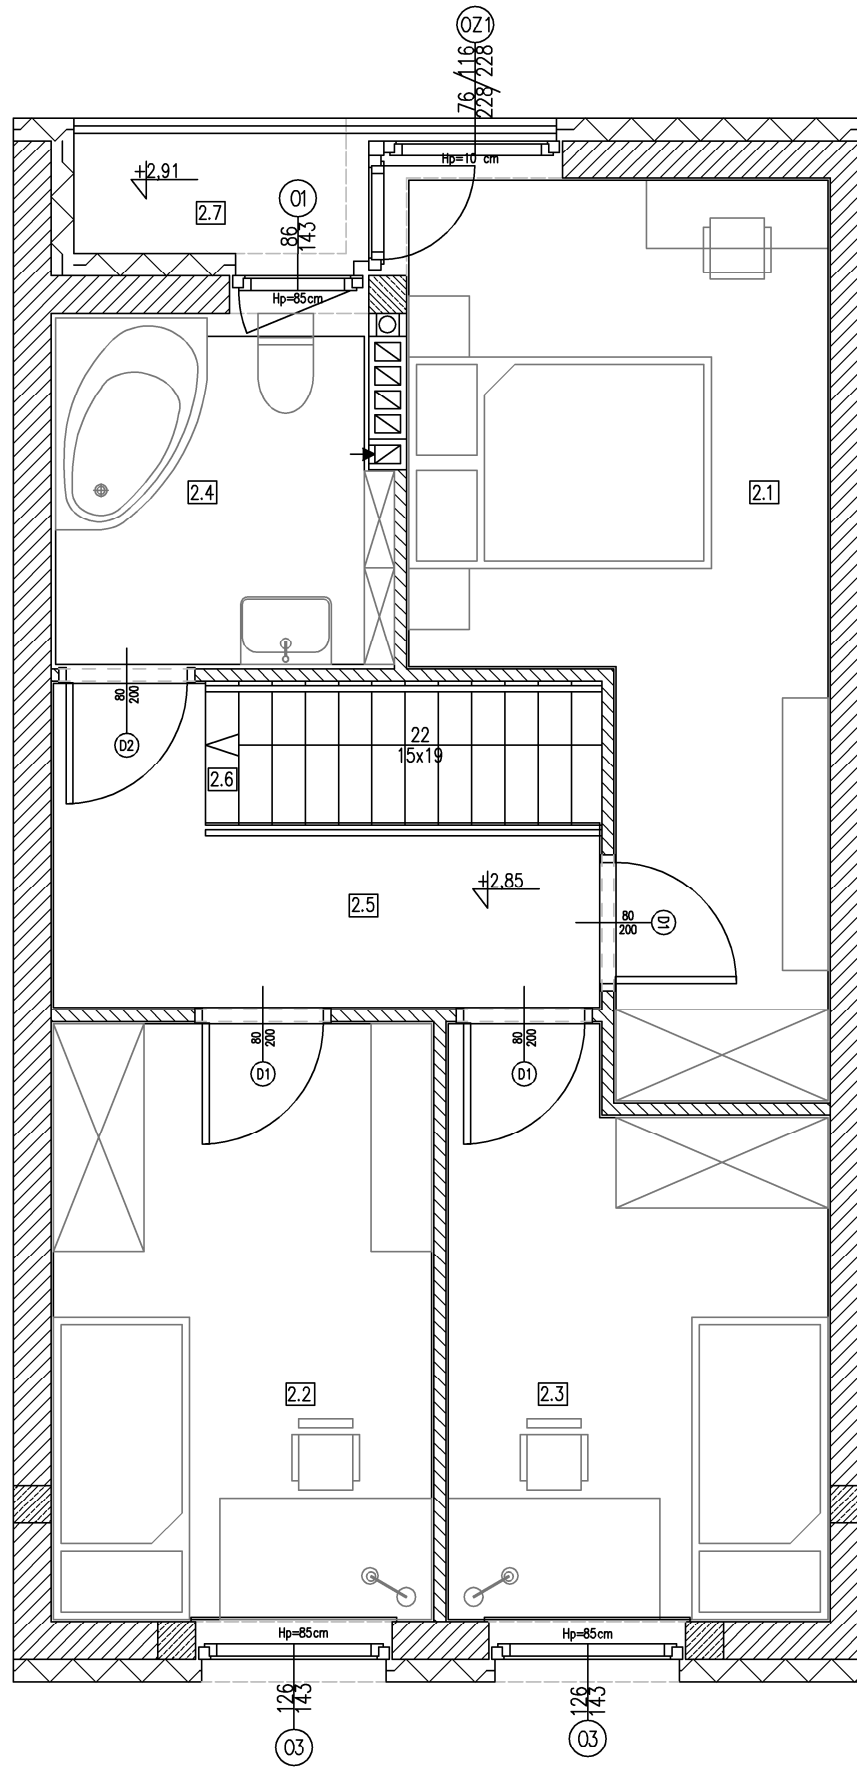

Zestawienie Powierzchni				
Nr	Nr	Pow.	Nazwa Pom.	Wykończenie
2	1	13.20	Sypialnia	Parkiet
2	2	09.85	Sypialnia	Parkiet
2	3	08.96	Sypialnia	Parkiet
2	4	05.16	Łazienka	Terakota
2	5	05.32	Korytarz.	Parkiet
2	6	02.83	Schody	Drewno
2	7	01.50	Taras	Gres
SUMA		45,32	m ²	