


# I PIĘTRO WARIANT 1

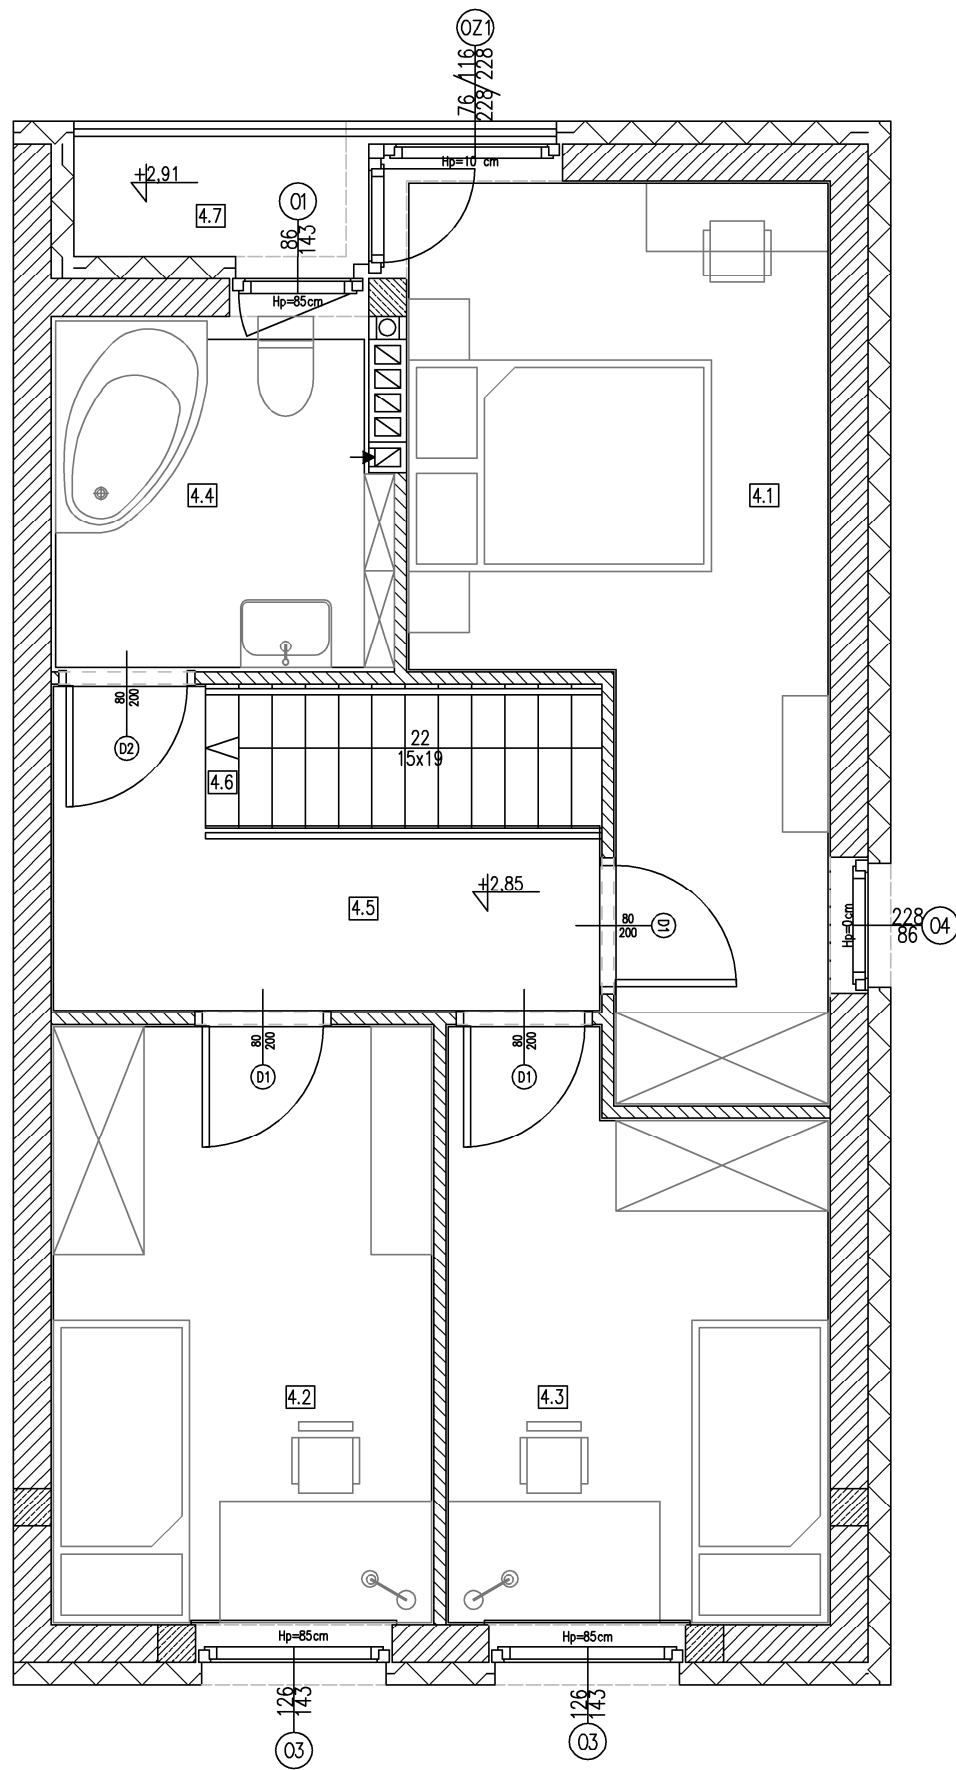

Zestawienie Powierzchni				
Nr	Nr	Pow.	Nazwa Pom.	Wykończenie
4	1	13.20	Sypialnia	Parkiet
4	2	09.85	Sypialnia	Parkiet
4	3	08.96	Sypialnia	Parkiet
4	4	05.16	Łazienka	Terakota
4	5	05.32	Korytarz.	Parkiet
4	6	02.83	Schody	DREWNO
4	7	01.50	Taras	Gres
SUMA		45,32	m <sup>2</sup>	