


# I PIĘTRO WARIANT 2

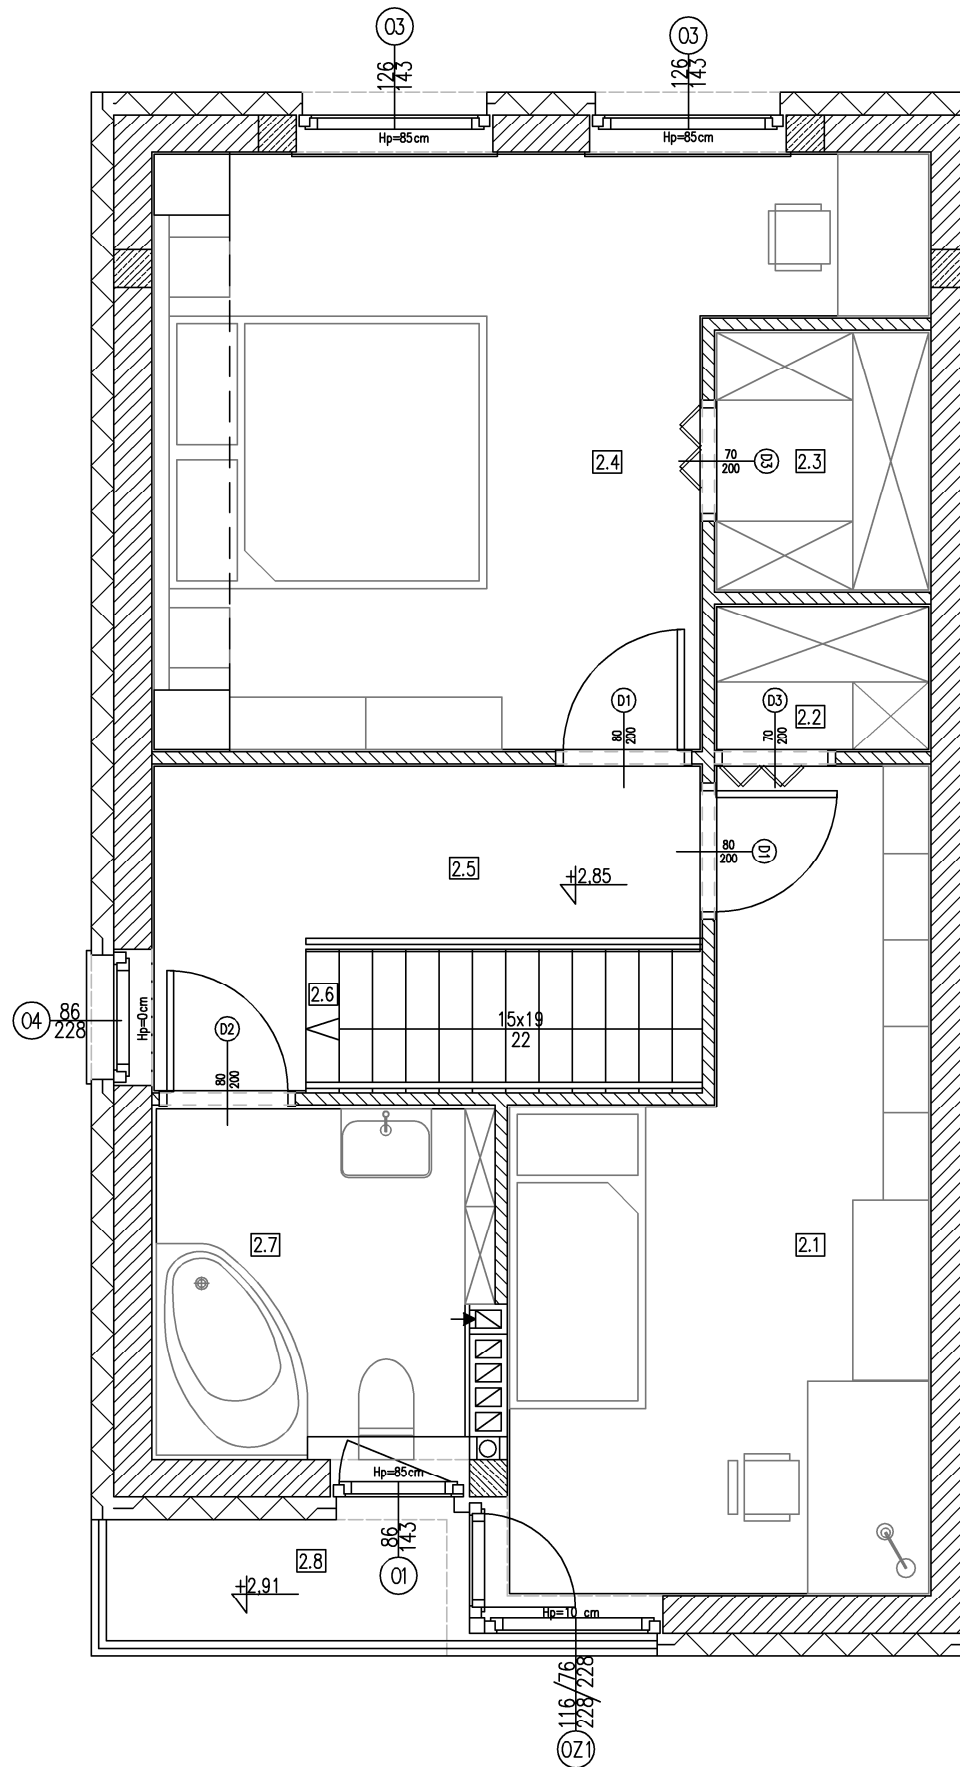

Zestawienie Powierzchni				
Nr	Nr	Pow.	Nazwa Pom.	Wykończenie
2	1	12.31	Sypialnia	Parkiet
2	2	01.33	Garderoba	Parkiet
2	3	02.38	Garderoba	Parkiet
2	4	15.83	Sypialnia	Parkiet
2	5	05.32	Korytarz.	Parkiet
2	6	02.83	Schody	Drewno
2	7	05.16	Łazienka	Terakota
2	8	01.80	Taras	Gres
SUMA		45,16	m <sup>2</sup>	