


I PIĘTRO WARIANT 2

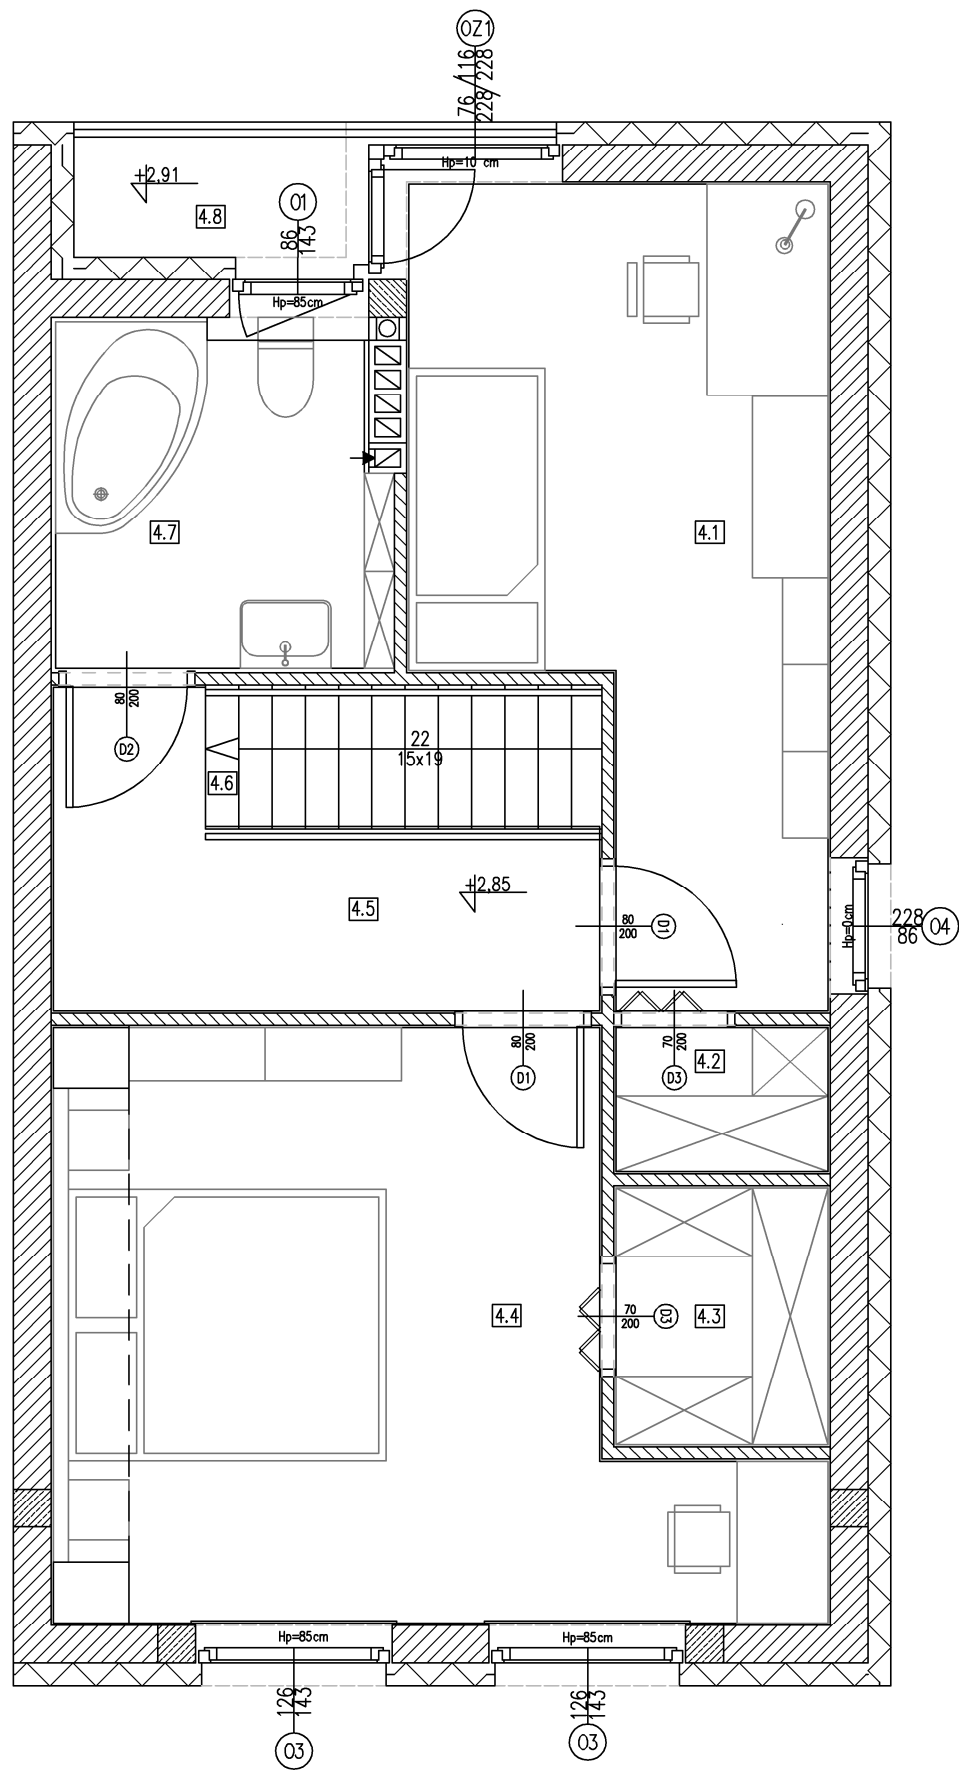

Zestawienie Powierzchni				
Nr	Nr	Pow.	Nazwa Pom.	Wykończenie
4	1	12.31	Sypialnia	Parkiet
4	2	01.33	Garderoba	Parkiet
4	3	02.38	Garderoba	Parkiet
4	4	15.83	Sypialnia	Parkiet
4	5	05.32	Korytarz.	Parkiet
4	6	02.83	Schody	Drewno
4	7	05.16	Łazienka	Terakota
4	8	01.50	Taras	Gres
SUMA		45,16	m ²	